


ООТ «Советская ул.»
Установка остановочного флага Тип 1.3

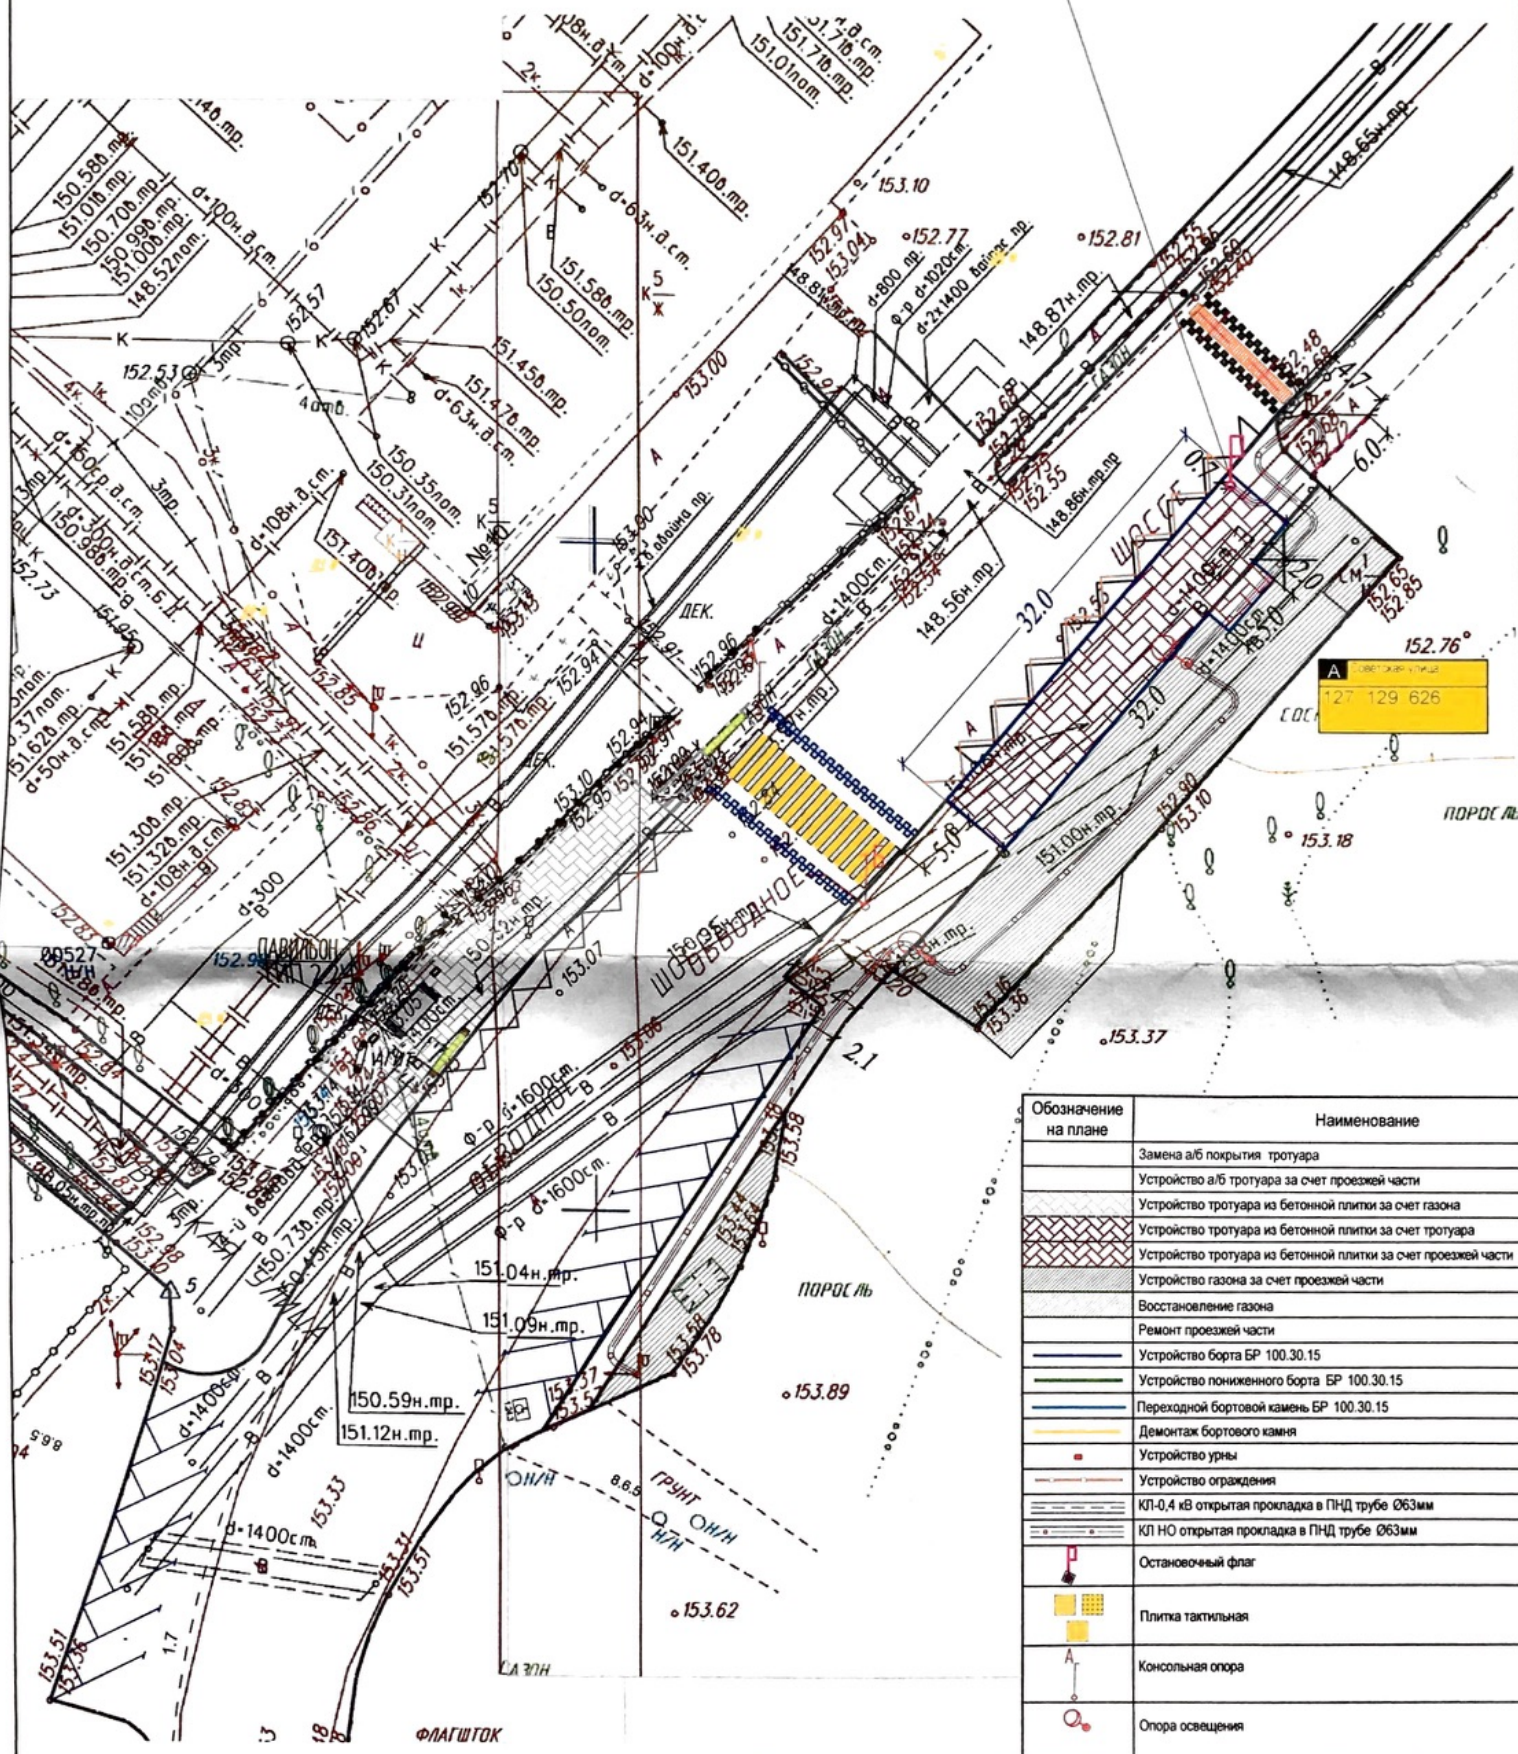

Обозначение на плане	Наименование
[Blank]	Замена а/б покрытия тротуара
[Blank]	Устройство а/б тротуара за счет проезжей части
[Blank]	Устройство тротуара из бетонной плитки за счет газона
[Blank]	Устройство тротуара из бетонной плитки за счет тротуара
[Blank]	Устройство тротуара из бетонной плитки за счет проезжей части
[Blank]	Устройство газона за счет проезжей части
[Blank]	Восстановление газона
[Blank]	Ремонт проезжей части
[Blank]	Устройство борта БР 100.30.15
[Blank]	Устройство пониженного борта БР 100.30.15
[Blank]	Переходной бортовой камень БР 100.30.15
[Blank]	Демонтаж бортового камня
[Blank]	Устройство урны
[Blank]	Устройство ограждения
[Blank]	КЛ-0,4 кВ открытая прокладка в ПНД трубе Ø63мм
[Blank]	КЛ НО открытая прокладка в ПНД трубе Ø63мм
[Blank]	Остановочный флаг
[Blank]	Плитка тактильная
[Blank]	Консольная опора
[Blank]	Опора освещения

Изм.	Лист	Фамилия	Подп.	Дата
		Лалшин	<i>[Signature]</i>	
		Исполн.	Лалшин	
		Н.контр.	Ковалев	

01/2019-127-ОД.Э

Выполнение проектно-изыскательских работ по комплексному обустройству остановочных пунктов нового формата для маршрутов новой модели НГПТ и локальных мероприятий для регулярных маршрутов по объекту: 166. Москва, Советская ул. пос. Рублево, у д.15

Организация движения на период эксплуатации

Стадия	Лист	Листов
Р	3.1	1

Генеральный план. М 1:500





ООО «СТРОЙПРОЕКТ АС»

ИНН 7743683208 / КПП 774301001 ОКПО 85663742/ ОГРН 108774636616

Почтовый адрес: 124460, г.Москва, г.Зеленоград, Георгиевский пр., дом.4, стр.1, оф.237
тел.: (499) 130-30-71

Юридический адрес: 125635, г.Москва, Ангарская ул., дом 6, оф. IV
e-mail: info-spi@yandex.ru

Исх. №2-22/04-19
От 22 апреля 2019г.

Вручить

ГБУ "Жилищник
района Кунцево"

Вх. № 349/2019

23.04.2019.

*Гусевой И.В.
Просим рассмотреть
сметно с ОДХ.
с ув. [подпись]*

Директору ГБУ г. Москвы
«Жилищник района Кунцево»
Русланову И.В. *Гуданов А.С.*

Уважаемый Игорь Владимирович ✓

ООО Стройпроект АС в рамках ГК№ТК 829/18 от 13.08.2018г. с ГКУ ЦОДД – Центр организации дорожного движения Правительства Москвы, по поручению Мэра горда Москвы С.С. Собянина и Департамента транспорта и развития дорожно-транспортной инфраструктуры города Москвы выполняет проектно-изыскательские работы по комплексному обустройству остановочных пунктов нового формата для маршрутов новой модели НГПТ и локальных мероприятий для регулярных маршрутов по объекту: **Советская ул. пос. Рублево напротив дома 15.**

Просим рассмотреть и согласовать проектные решения по обустройству остановочного пункта НГПТ и благоустройства прилегающей территории.

Приложения:

- Ситуационный план – на 1 л., в 1 экз.;
- Генеральный план – на 1 л., в 1 экз.

Генеральный директор



Исполнитель: Лапшин В.А.
Тел.: +7-926-911-84-48

*ООО «Стройпроект АС»
8-926-911-84-48
Вадим*

*Согласован по
обустройству
остановочного
пункта НГПТ*