


ПЛАН ЗЕМЕЛЬНОГО УЧАСТКА

по адресу: ул. Советская (пос. Рублёво)
наименование ул. (просп., бульв. и т.д.)
домовл.(вл.) - дом 7
нужное подчеркнуть
корпус - строение(сооружение) -
нужное подчеркнуть
квартал № 4063 Западного АОг.Москвы

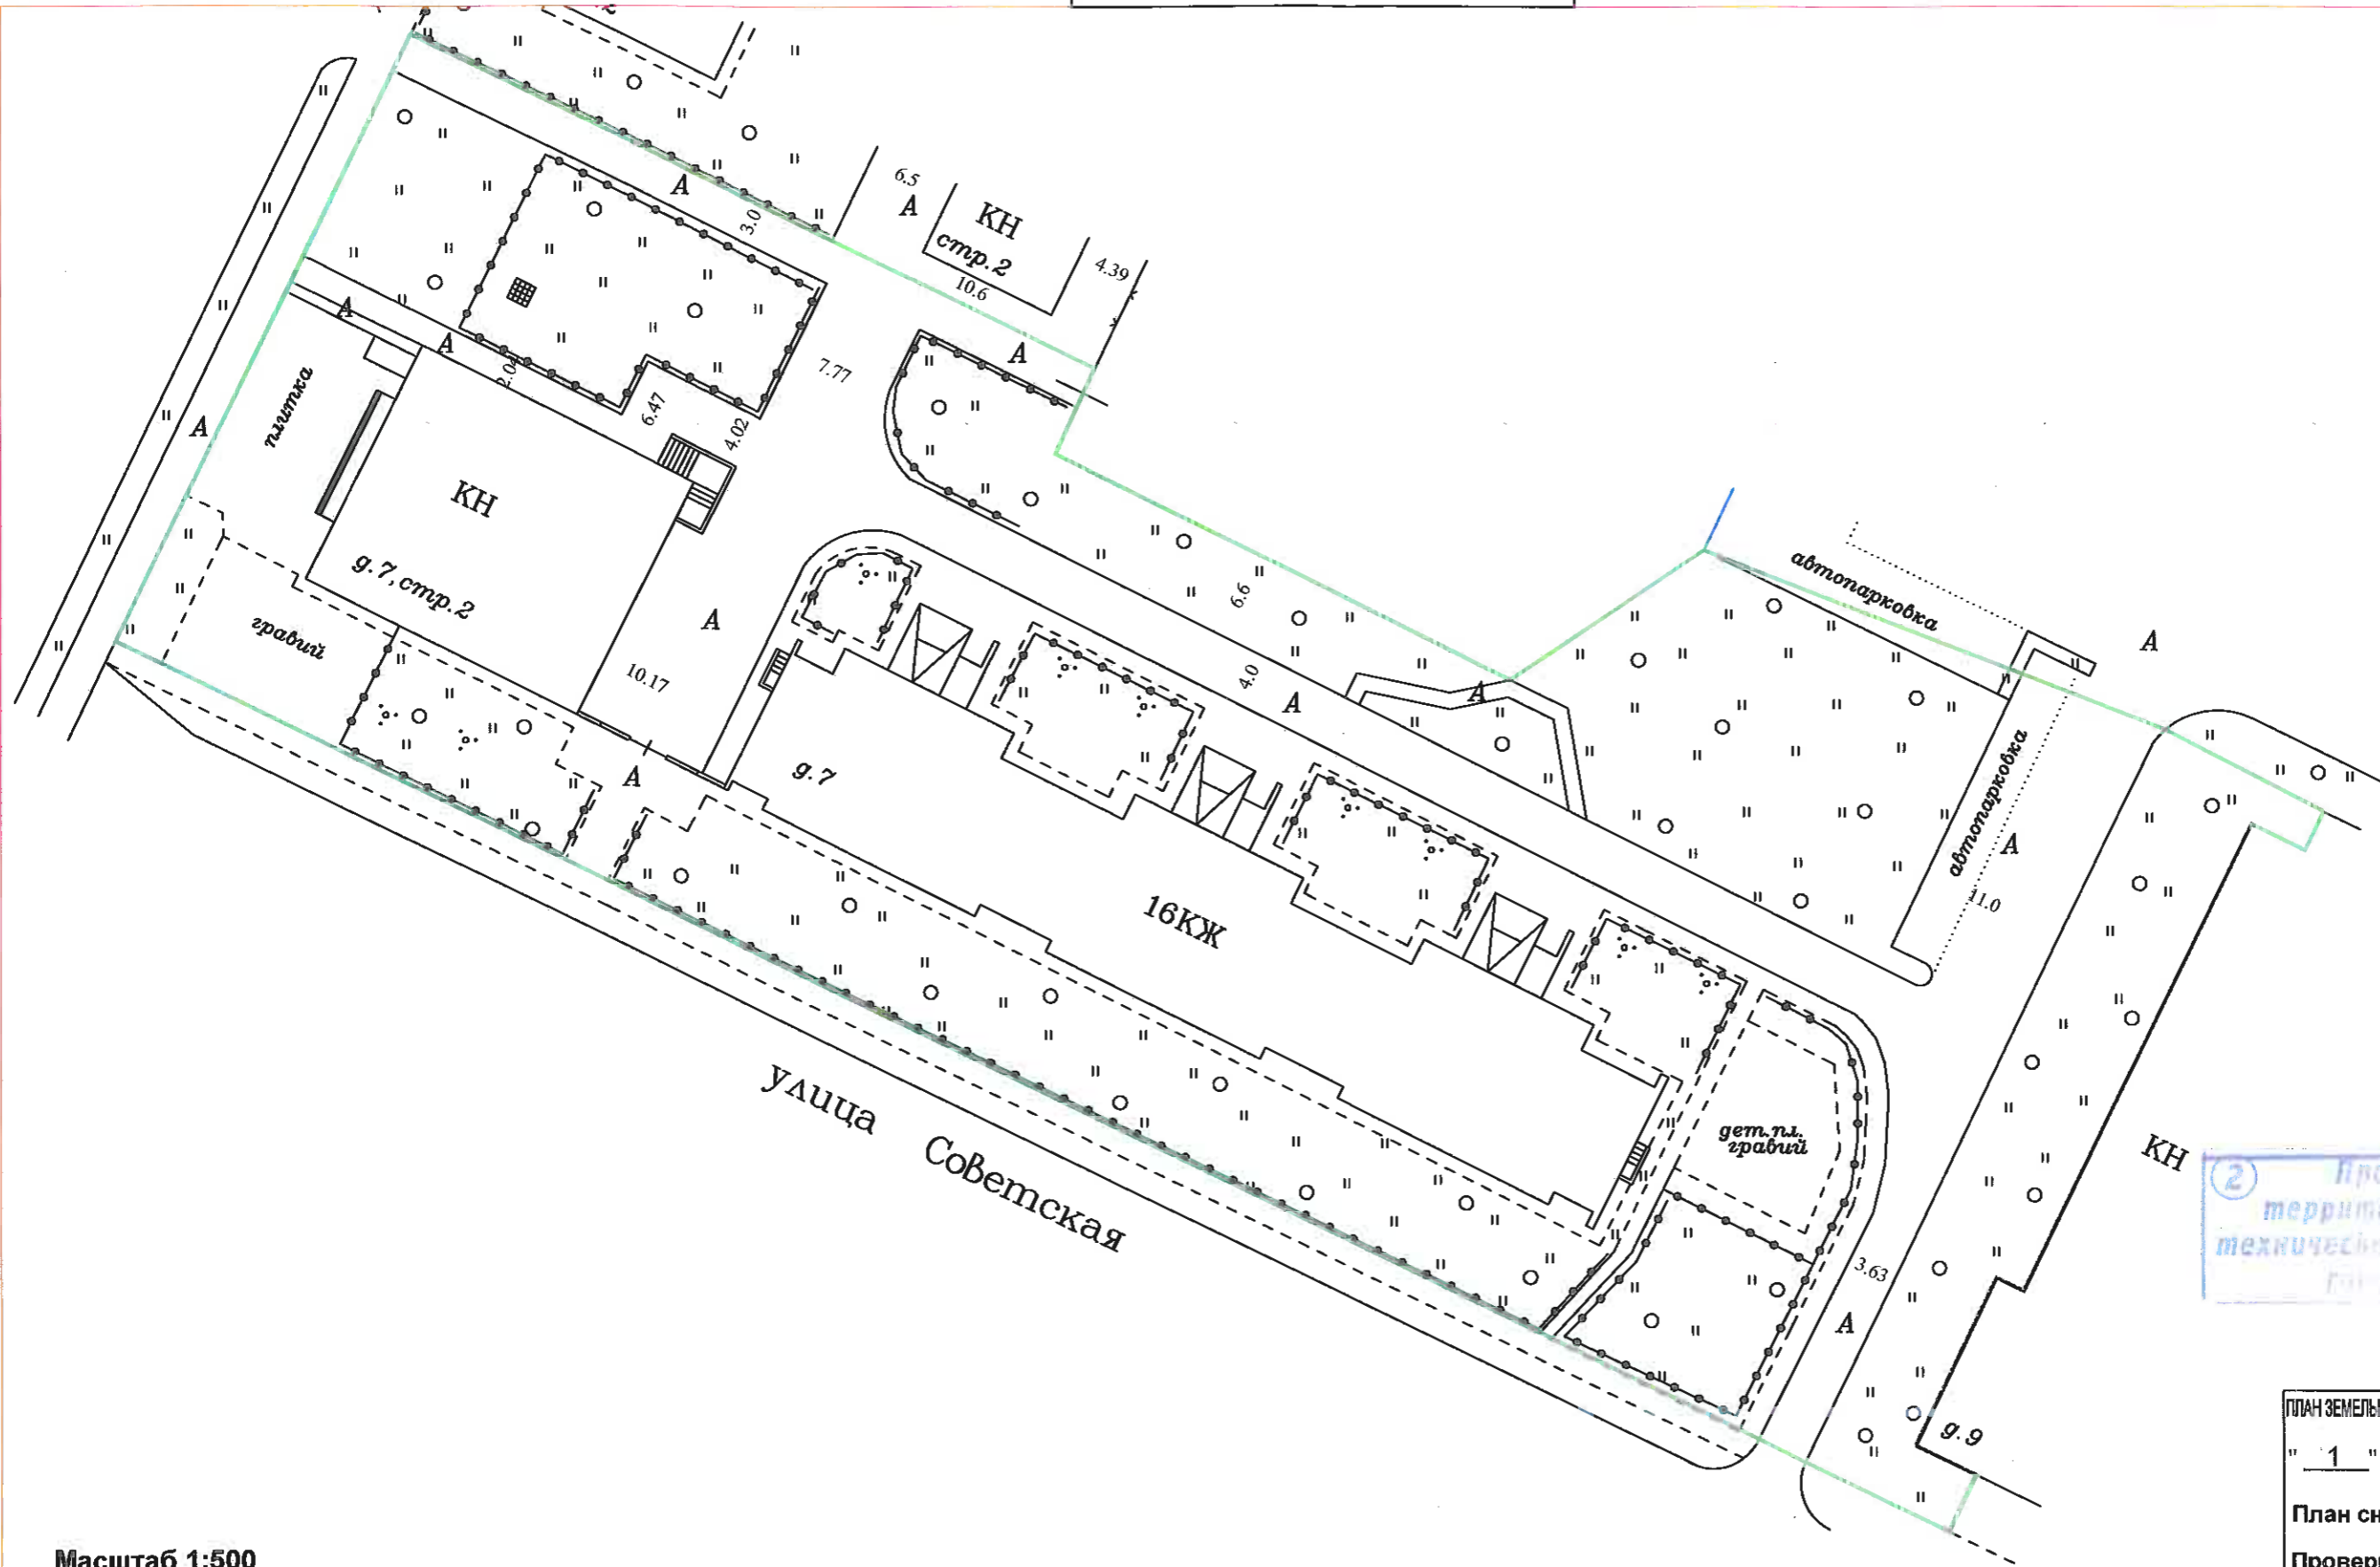

Масштаб 1:500

2 Профессиональное
территориальное бюро
технической инвентаризации
г. Москва

ПЛАН ЗЕМЕЛЬНОГО УЧАСТКА СОСТАВЛЕН ПО СОСТОЯНИЮ НА
" 1 " декабря 2012 г.
План снял Корсакова Е. В.
Проверил Гаврилова Н. В.
" 16 " ноября 2015 г.